


ESCALA 1:100



INSTALAC. ELECTRICA - PUESTOS DE TRABAJO

- A) x(-2.985) ; y(1.798)
- B) x(-3.898) ; y(2.580)
- C) x(-2.522) ; y(2.580)
- D) x(-3.535) ; y(1.798)
- E) x(-1.353) ; y(0.220)
- F) x(2.855) ; y(-0.180)
- G) x(2.084) ; y(0.150)
- H) x(-2.360) ; y(2.639)
- I) x(2.947) ; y(-0.697)
- J) x(2.947) ; y(-1.742)

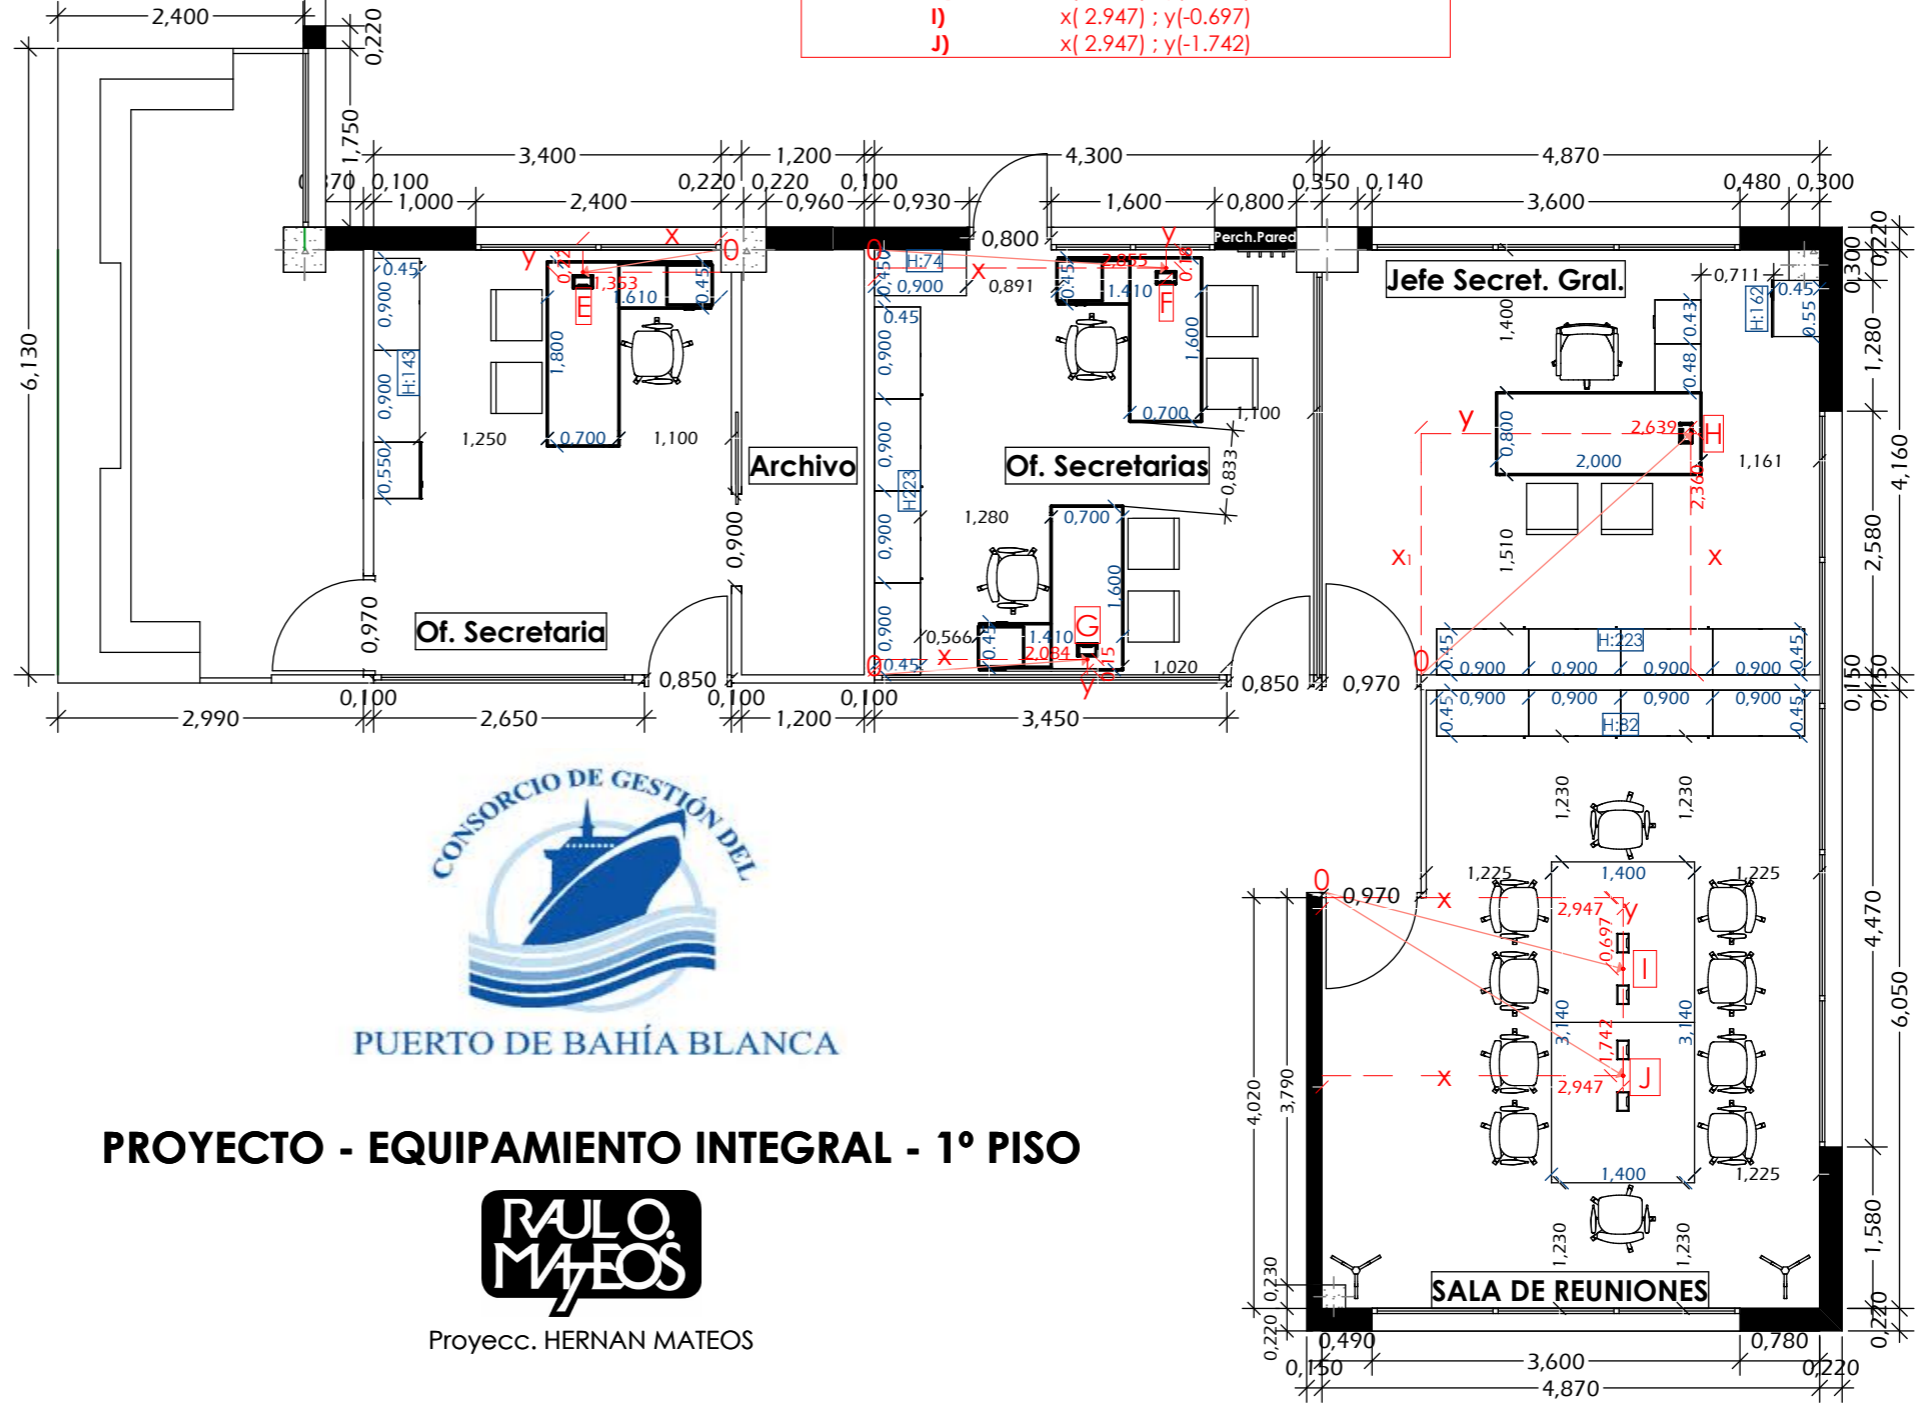

CONSORCIO DE GESTIÓN DEL
PUERTO DE BAHÍA BLANCA

PROYECTO - EQUIPAMIENTO INTEGRAL - 1º PISO



Proyecn. HERNAN MATEOS