




Proyecto UNS - Depto. de Humanidades

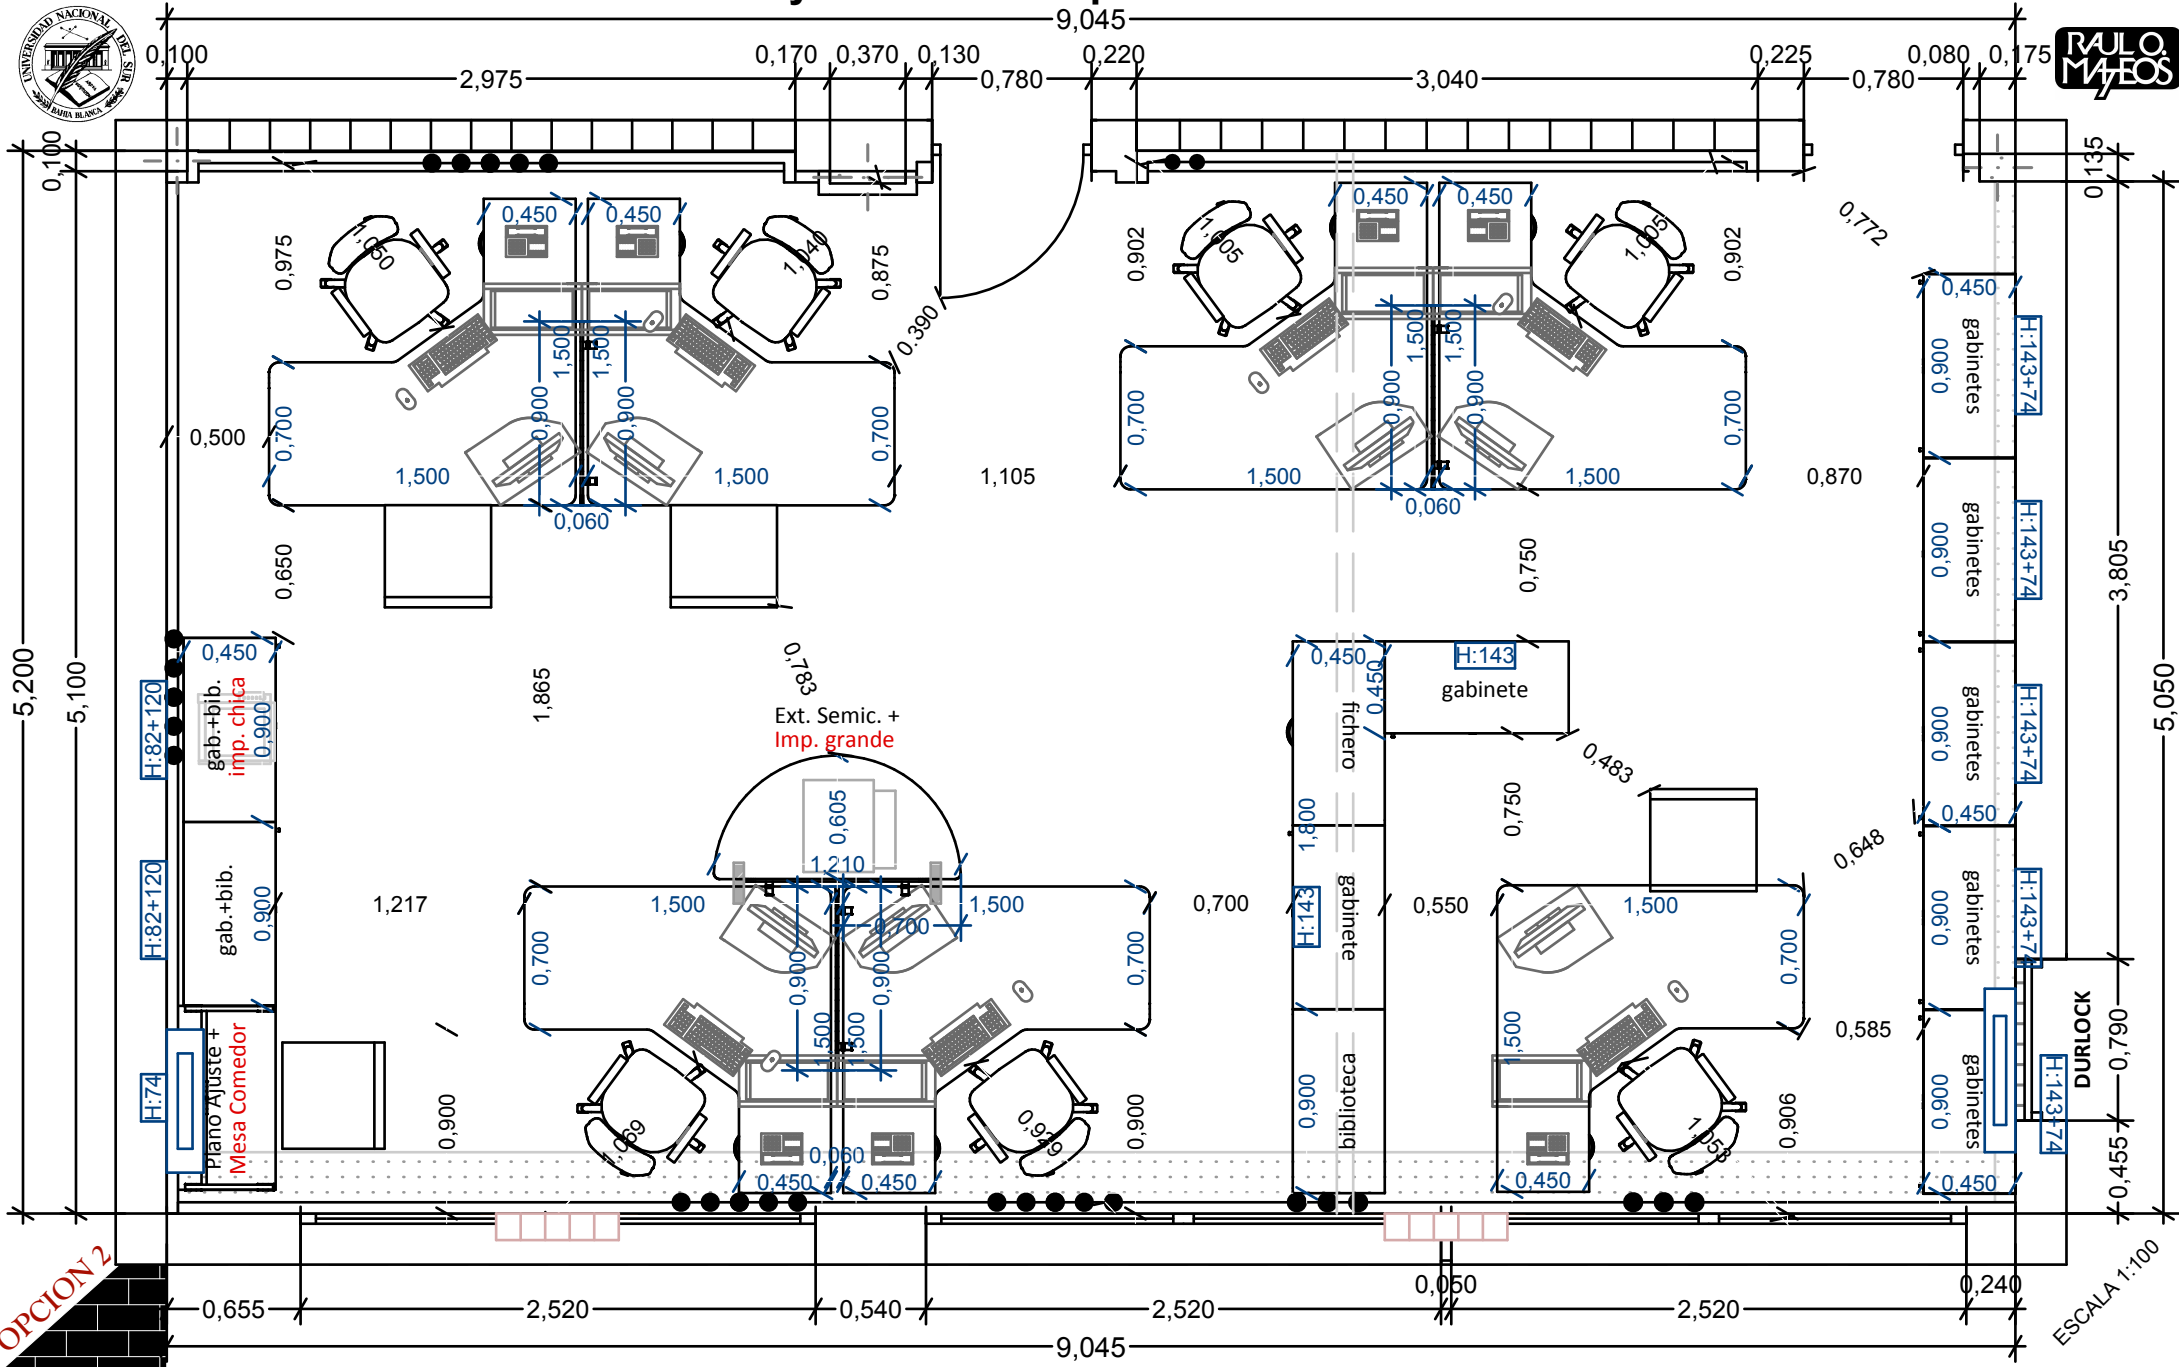

OPCION 2

por Hernán Mateos

ESCALA 1:100